

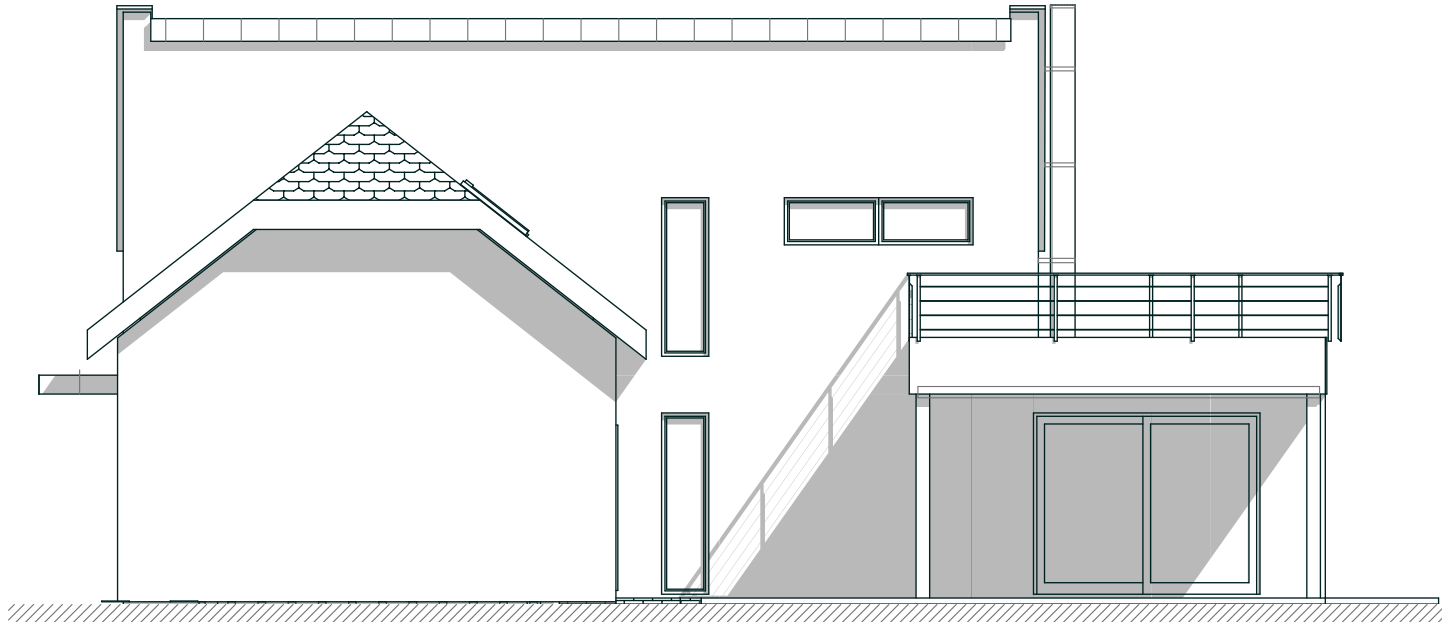



POHL. ULIČNÍ

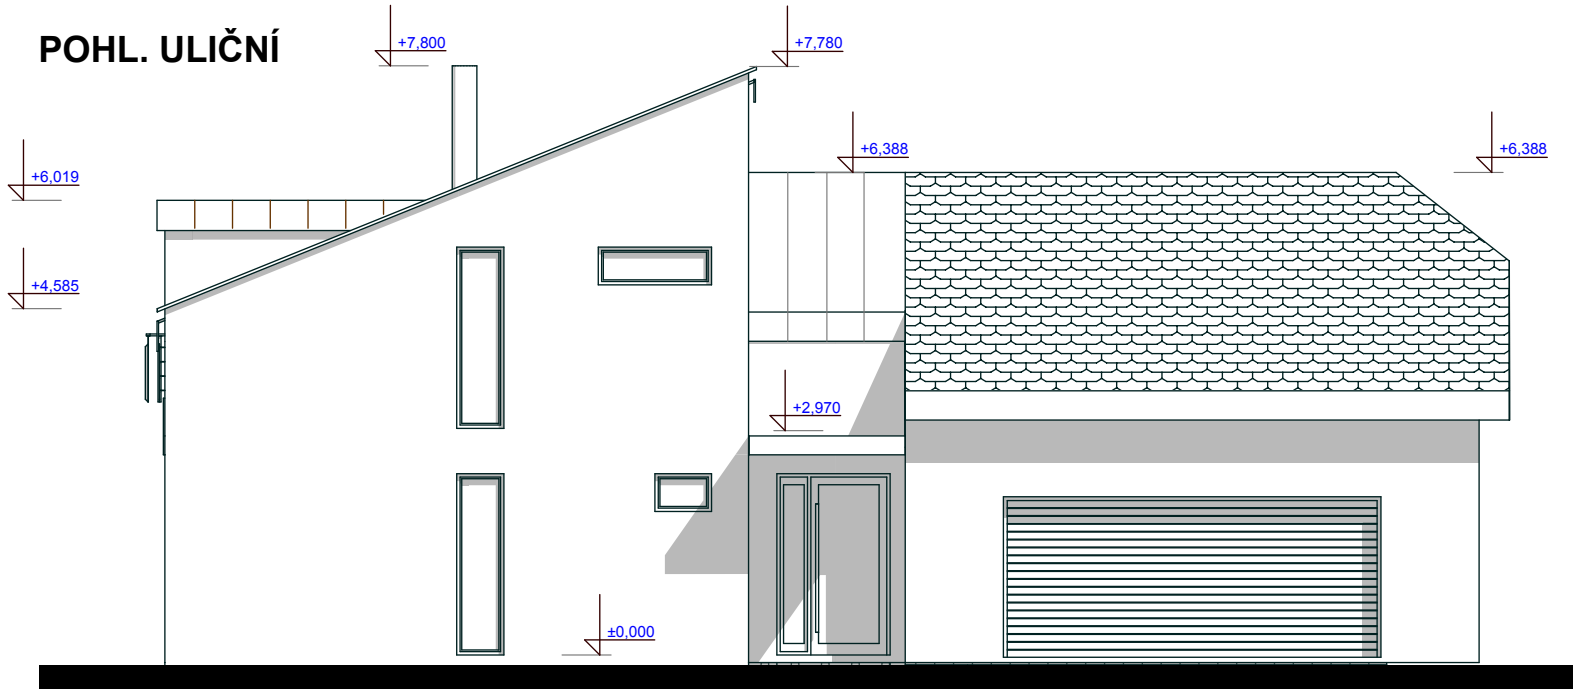

POHLED ZAHRADNÍ

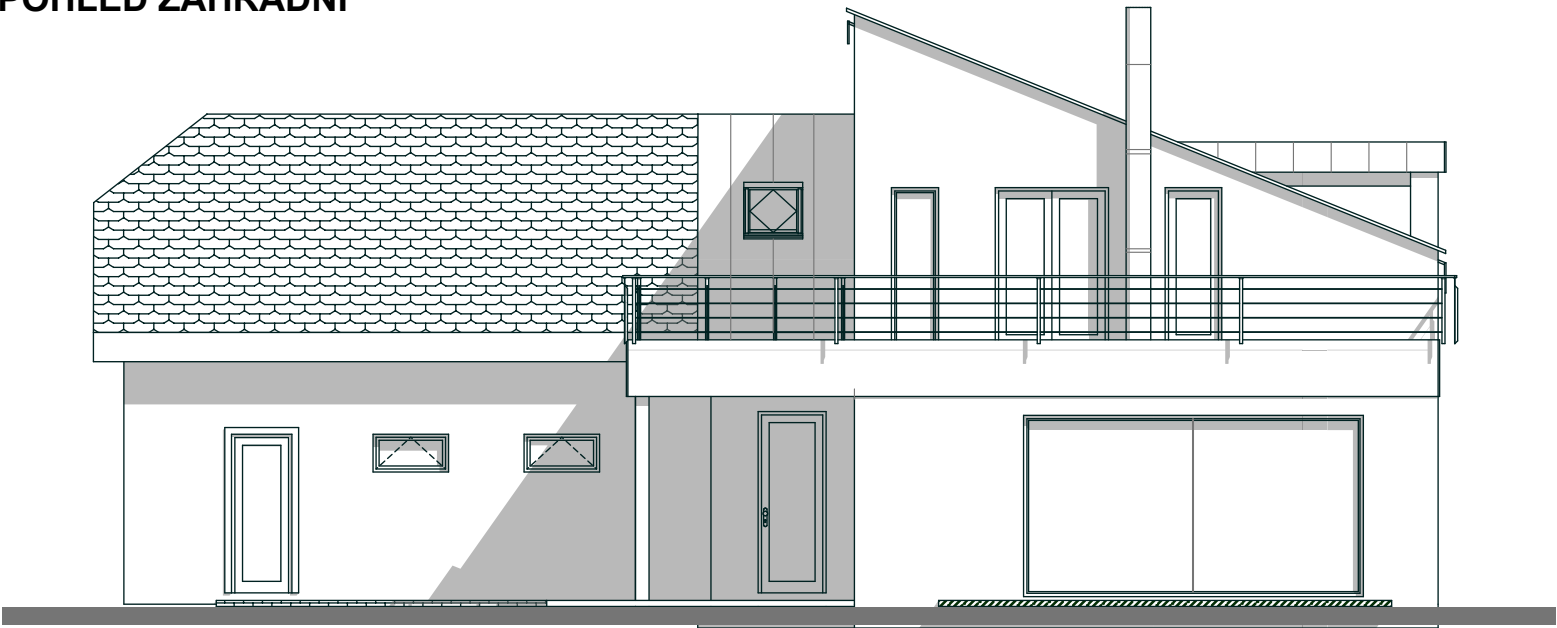




POHLED BOČNÍ

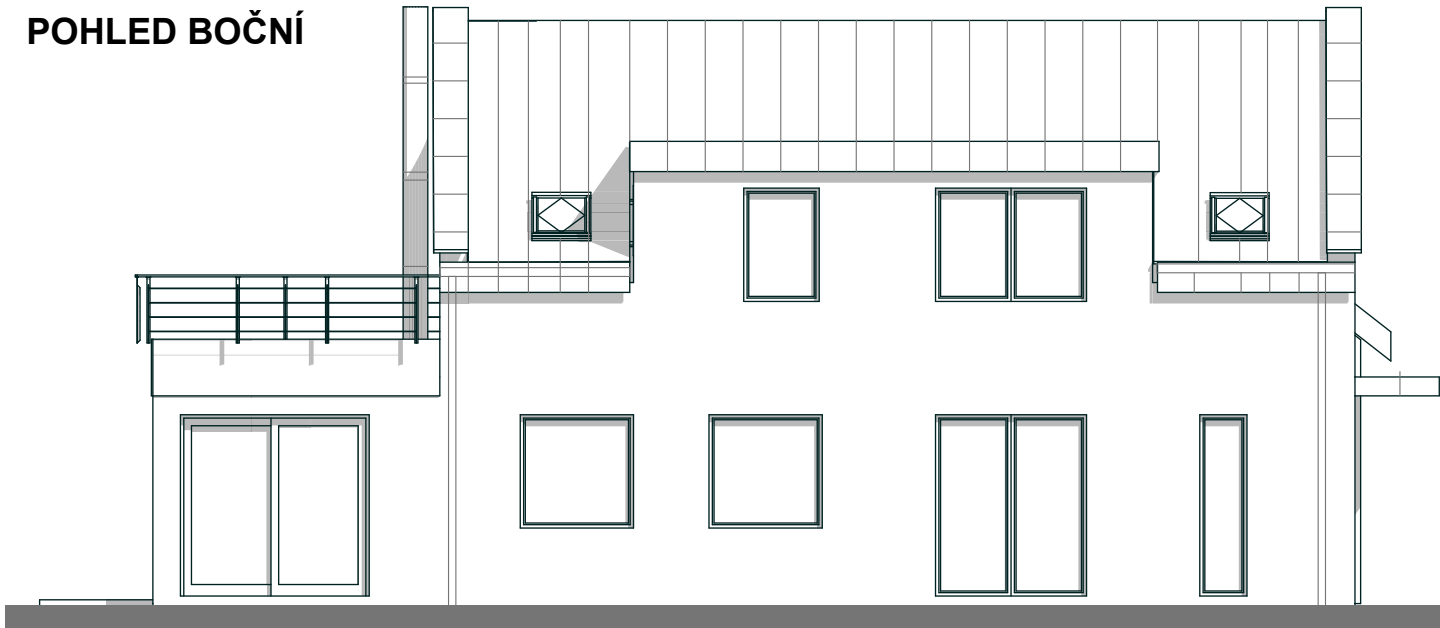


FOTOZOBRAZENÍ



VYPRACOVAL: ING. TOMÁŠ KŘIVÁNEK	ODPOVĚDNÝ PROJEKTANT: ING. TOMÁŠ KŘIVÁNEK	FIRMA: ATELIÉR V ZELENÉ- ING.T.KŘIVÁNEK ZELENÁ 133, 293 06 BRADLEC ČKAIT: 0006001	
INVESTOR: Ing. Josef Ječný	MÍSTO: Čejetice, Gorkého, p.p.č. 105/95	IČO: 16542886, tel. 603 465 564	
NÁZEV AKCE: PŘÍSTAVBA RD		STUPEŇ: PROJEKT KE STAV. POVOLENÍ	
OBSAH VÝKRESU: POHLEDY M 1:100		DATUM: 12/2013	
		MĚŘÍTKO:	ČÍSLO VÝKRESU:

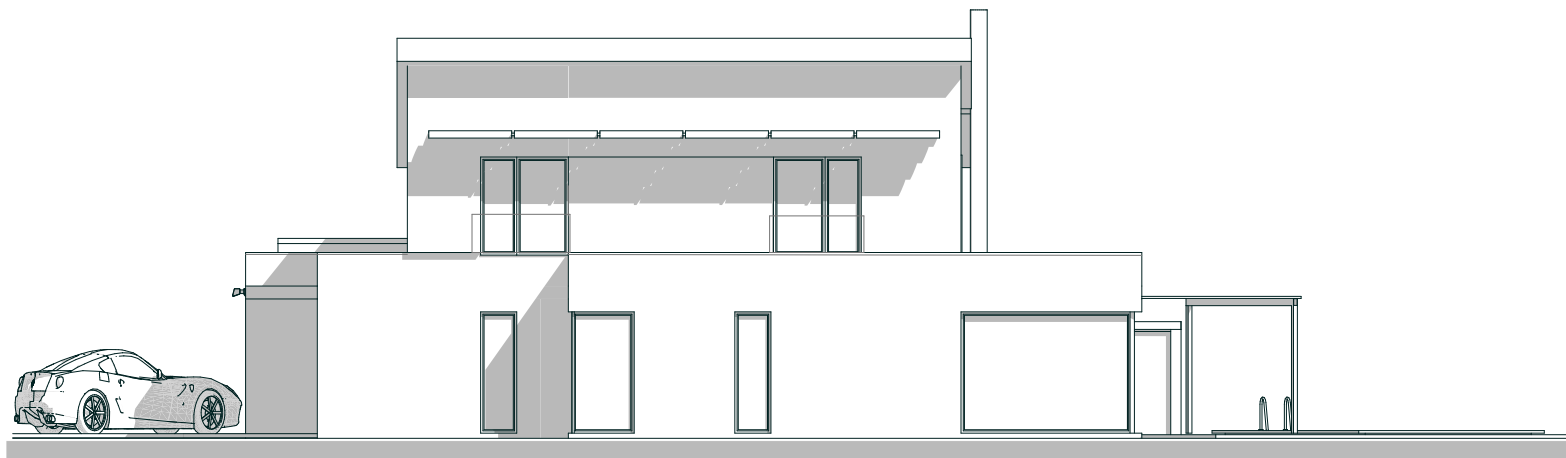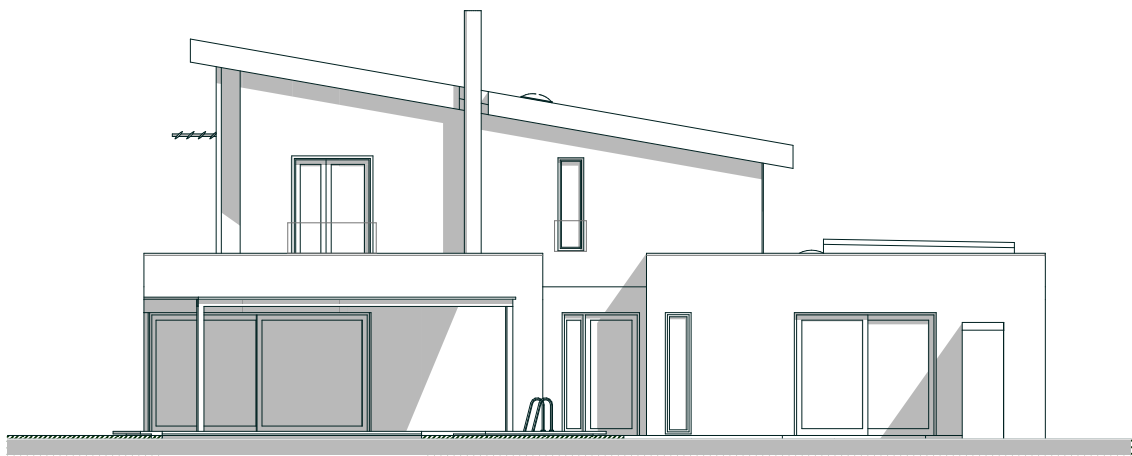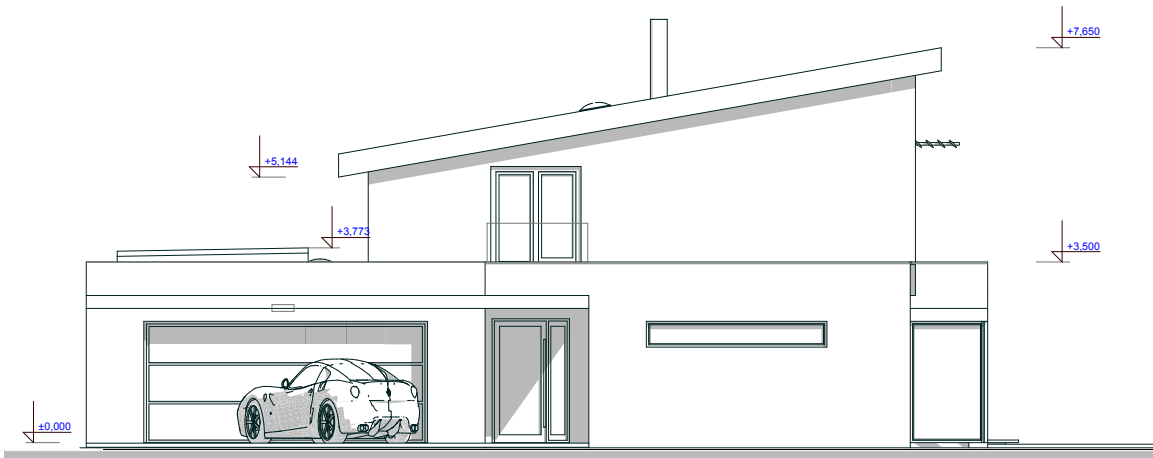

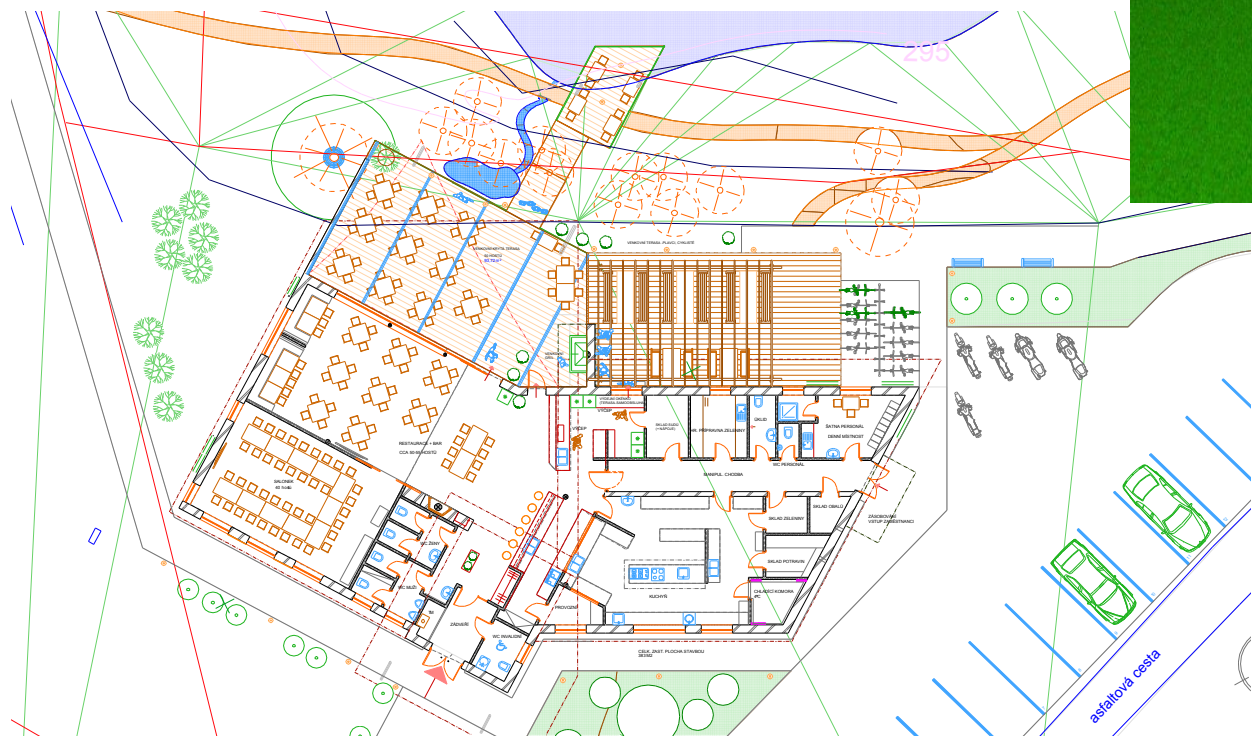

STUDIE RESTAURACE

INVESTOR

PŮDORYS PRÍZEMÍ
HMOTOVÁ STUDIE - FOTOZOBRAZENÍ

VYPRACOVAL

TELIER
ZELENÉ

ING. TOMÁŠ KRIVÁNEK
ZELENÁ 133
293 06 BRADLEC
TEL: 603 465 564
E: tomas@atelierkrivaneck.cz
www.atelierkrivaneck.cz
IČ: 1654 28 86

DATUM 05/ 2014

MĚŘÍTKO

01